

SATZUNG

zur 3. Änderung der Satzung über die förmliche Festlegung des Sanierungsgebiets "Stadtmitte"

Aufgrund von § 142 Abs. 1 und 3 des Baugesetzbuches (BauGB) in Verbindung mit § 4 der Gemeindeordnung (GemO) für Baden-Württemberg in der jeweils gültigen Fassung hat der Gemeinderat der Stadt Rottweil in seiner öffentlichen Sitzung am 25.10.2023 folgende Sanierungssatzung beschlossen:

3. Änderung und 2. Erweiterung der Festlegung des Sanierungsgebietes

Der Geltungsbereich des förmlich festgelegten Sanierungsgebietes "Stadtmitte" wird um die Grundstücke, Flurstück 402/1, 402/2, 402/4 und 402/10 sowie eine Teilfläche von Flurstück 402/3 erweitert. Die geänderte Abgrenzung des Sanierungsgebietes ergibt sich aus dem Lageplan der STEG Stadtentwicklung GmbH mit Datum vom 06.07.2023 (Originalmaßstab M 1:1000). Das Sanierungsgebiet umfasst alle Grundstücke und Grundstücksteile innerhalb der im vorgenannten Lageplan abgegrenzten Fläche. Der Lageplan ist Bestandteil der Satzung zur 3. Änderung der Satzung über die förmliche Festlegung des Sanierungsgebietes. Die Satzung zur 3. Änderung der Sanierungssatzung kann während der üblichen Öffnungszeiten im Neuen Rathaus der Stadt Rottweil, Fachbereich Bauen und Stadtentwicklung und auf der Homepage der Stadt von jedermann eingesehen werden.

Die Bestimmungen des Sanierungsmaßnahmenrechts (§§ 136 ff. BauGB) und die Vorschriften der §§ 2 bis 3 der Satzung über die förmliche Festlegung des Sanierungsgebietes vom 24.02.2016 (Öffentliche Bekanntmachung 02.04.2016) bleiben von der Satzung zur 3. Änderung der Sanierungssatzung unberührt und sind auch für den Erweiterungsbereich/ Änderungsbereich anzuwenden.

Die Satzung zur 3. Änderung der Satzung über die förmliche Festlegung wird gemäß §143 Abs. 1 BauGB mit ihrer öffentlichen Bekanntmachung rechtsverbindlich.

Rottweil, 07. November 2023

gez. Dr. Christian Ruf
Oberbürgermeister


Hinweise:

Gemäß § 215 Abs. 1 Nr. 1 und 3 Baugesetzbuch (BauGB) sind eine Verletzung der in § 214 Abs. 1 Satz 1 Nr. 1 bis 3 BauGB genannten Verfahrens- und Formvorschriften sowie ein nach § 214 Abs. 3 Satz 2 BauGB beachtlicher Mangel des Abwägungsvorgangs unbeachtlich, wenn sie nicht innerhalb eines Jahres seit Bekanntmachung der Satzung schriftlich oder elektronisch gegenüber der Gemeinde geltend gemacht worden sind. Der Sachverhalt, der die Verletzung oder den Mangel begründen soll, ist darzulegen.

Gemäß §4 Abs. 4 Gemeindeordnung (GemO) für Baden-Württemberg gelten Satzungen, die unter Verletzung von Verfahrens- und Formvorschriften der GemO oder auf Grund der GemO erlassener Verfahrensvorschriften zu Stande gekommen sind, ein Jahr nach dieser Bekanntmachung als von Anfang an gültig zu Stande gekommen. Dies gilt nicht, wenn:

1. die Vorschriften über die Öffentlichkeit der Sitzung, die Genehmigung oder die Bekanntmachung der Satzung verletzt worden sind,
2. der Bürgermeister dem Beschluss nach § 43 GemO wegen Gesetzeswidrigkeit widersprochen hat oder wenn vor Ablauf der in Satz 1 genannten Frist die Rechtsaufsichtsbehörde den Beschluss beanstandet hat oder die Verletzung der Verfahrens- oder Formvorschrift gegenüber der Gemeinde unter Bezeichnung des Sachverhalts, der die Verletzung begründen soll, schriftlich geltend gemacht worden ist.

Weiter wird auf die Vorschriften des § 24 ff BauGB (Vorkaufsrecht für die Gemeinde) und auf § 144 BauGB (genehmigungspflichtige Vorhaben) hingewiesen.

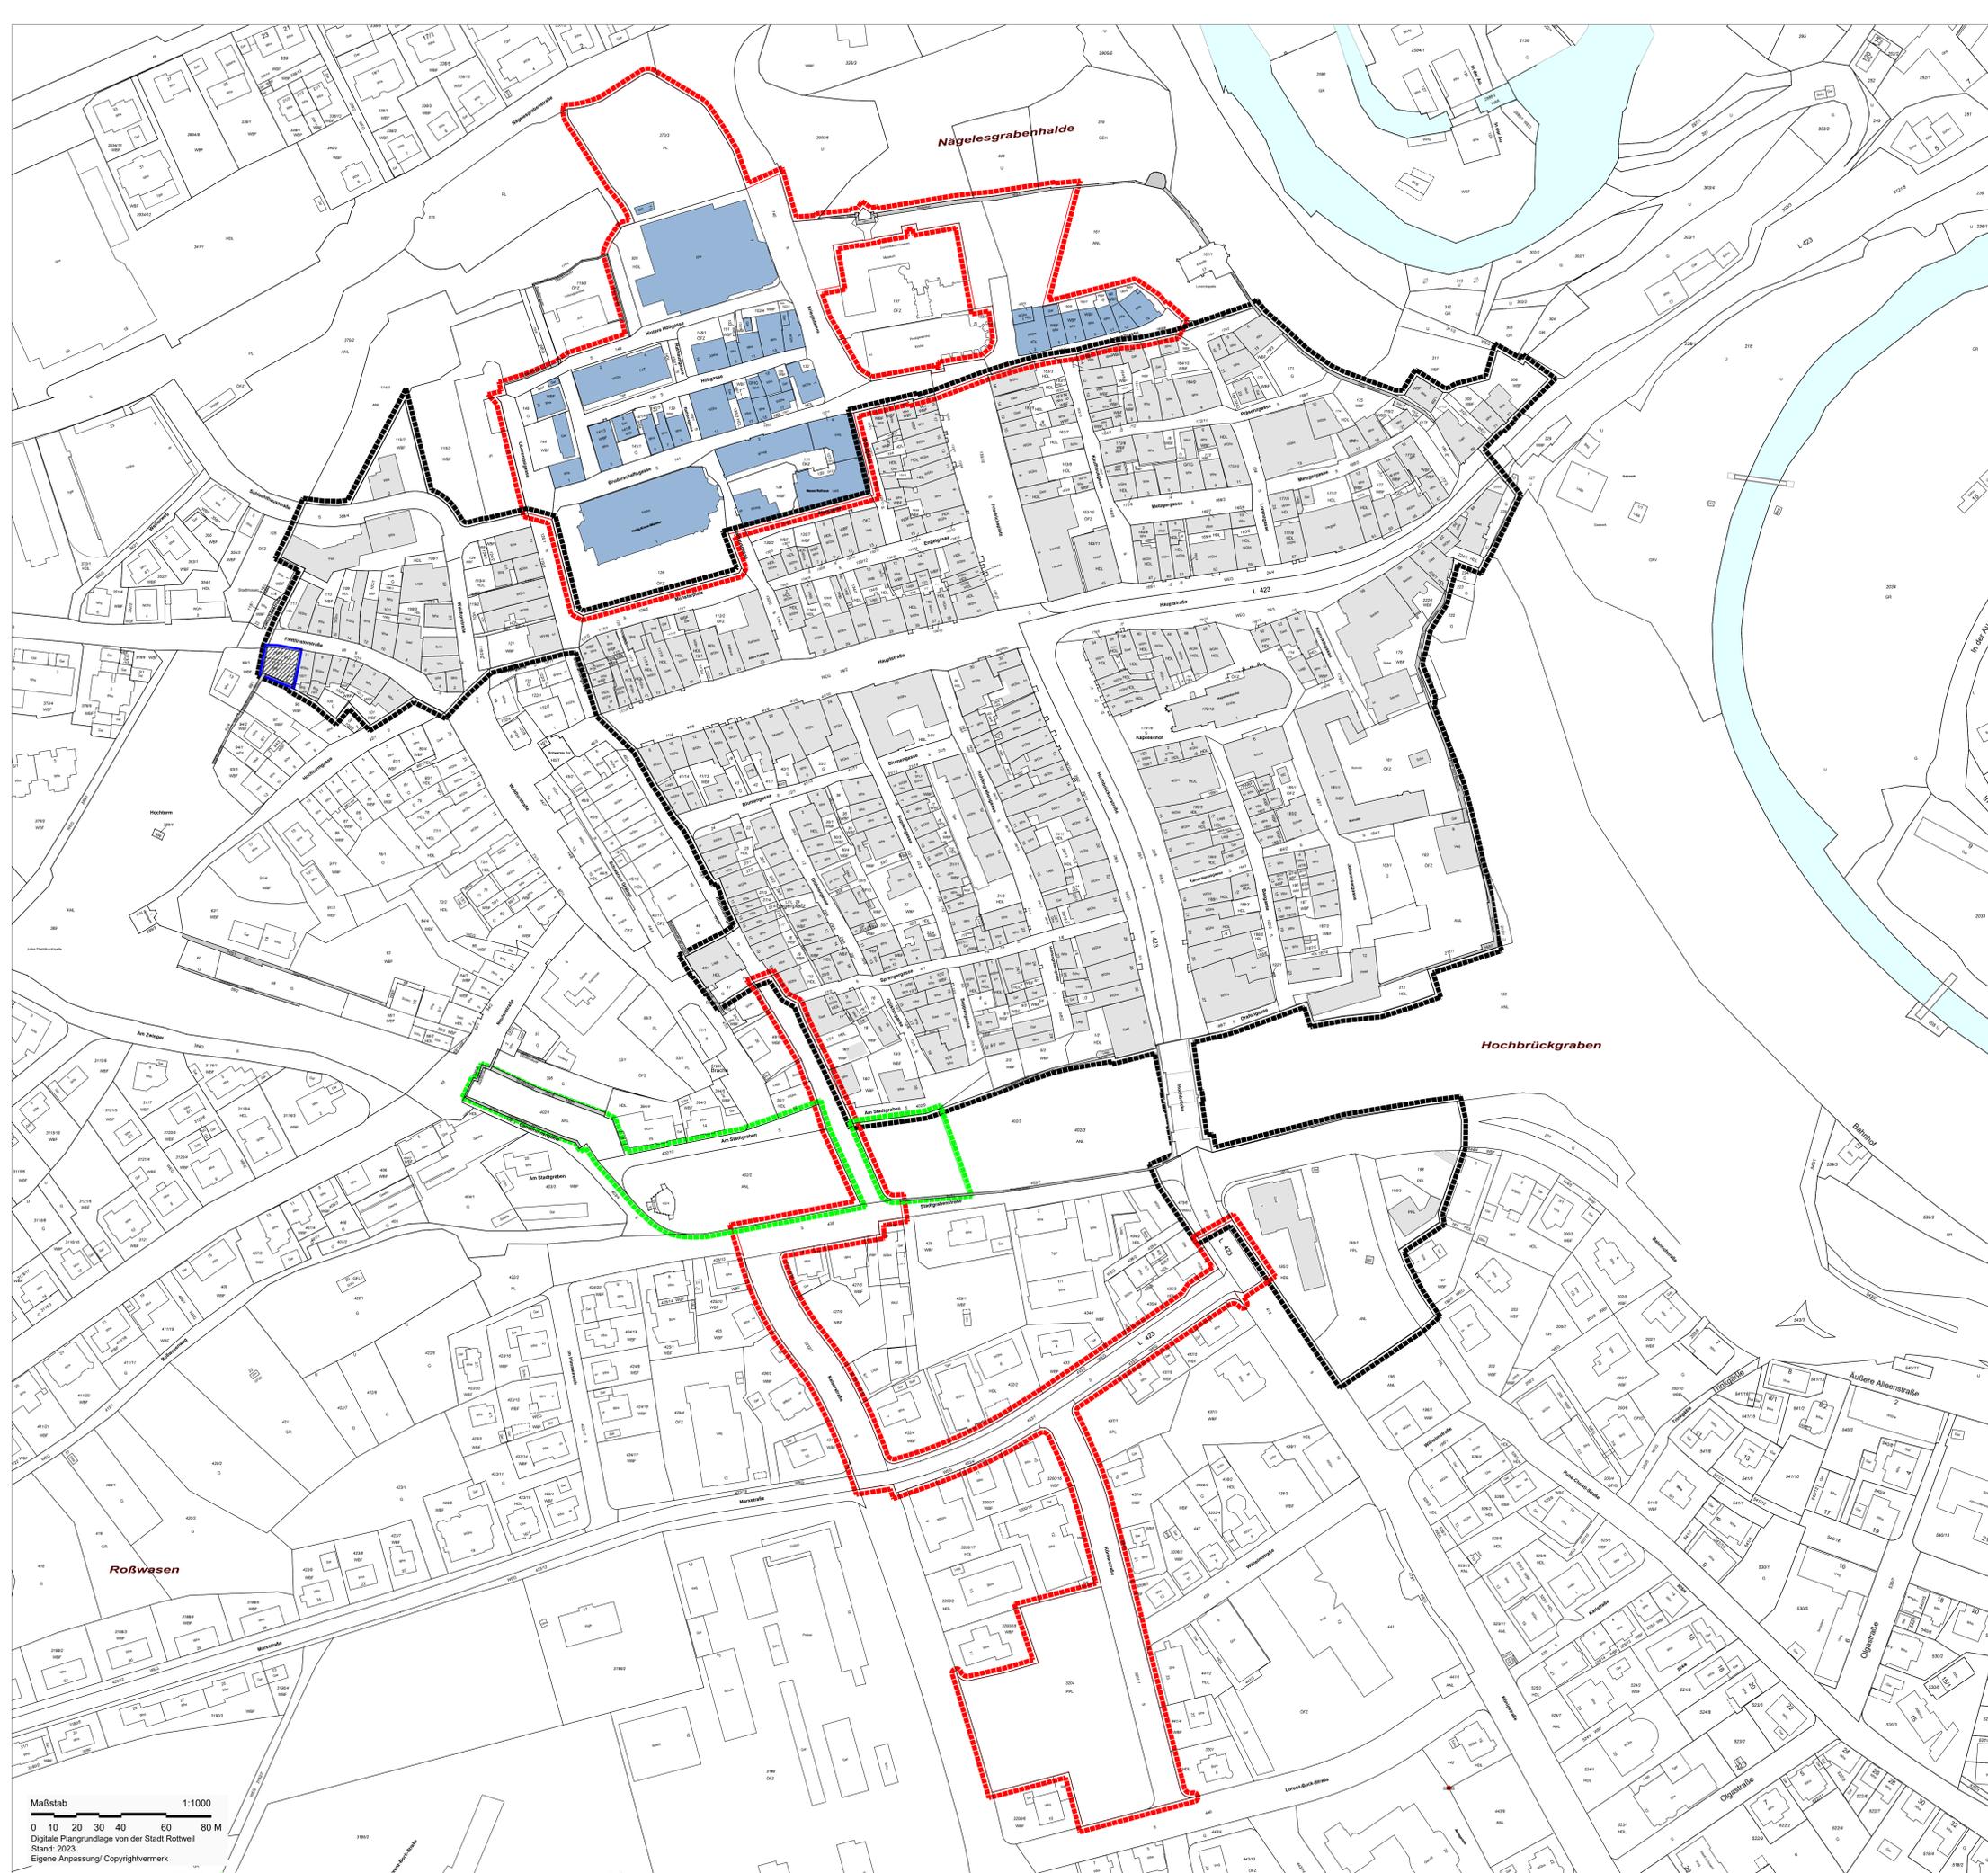

Abgrenzung

-  Abgrenzung förmlich festgelegtes Sanierungsgebiet im Bereich "Stadtmitte" ca. 12,30 ha
Satzungsbeschluss am 20.02.2016
Veröffentlichung und Rechtskraft am 02.04.2016
-  1. Erweiterung des förmlich festgelegten Sanierungsgebietes "Stadtmitte" ca. 4,25 ha
Satzungsbeschluss am 23.10.2019
Öffentliche Bekanntmachung am 09.11.2019
-  Teilaufhebung des Sanierungsgebietes "Stadtmitte" ca. 0,02 ha
Satzungsbeschluss am 30.09.2020
Öffentliche Bekanntmachung am 17.10.2020
-  2. Erweiterung des förmlich festgelegten Sanierungsgebietes "Stadtmitte" ca. 0,64 ha

Ausfertigungsvermerke:

Hinweis:

Der Lageplan ist Bestandteil der Satzung über die Änderung der Sanierungssatzung "Stadtmitte"

Beschlossen am: 25.10.2023
Öffentliche Bekanntmachung: 11.11.2023


Ausgefertigt:
Rottweil, den 07.11.2023

gez.
Dr. Christian Ruf
(Oberbürgermeister)

**Stadt
Rottweil**

**Städtebauliche Erneuerungsmaßnahme
"Stadtmitte"**

Projekt Nr. 83500
18/02019/ya
06.07.2023/dis
04.10.2023/dis

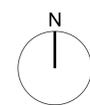

die STEG
Stadtentwicklung GmbH
Standort Stuttgart
Olgastraße 54, 70182 Stuttgart

Maßstab 1:1000
0 10 20 30 40 60 80 M
Digitale Plangrundlage von der Stadt Rottweil
Stand: 2023
Eigene Anpassung/ Copyrightvermerk